


MEJORA DE

PARQUES Y PLAZAS

DE SALAMANCA



Ayuntamiento
de Salamanca



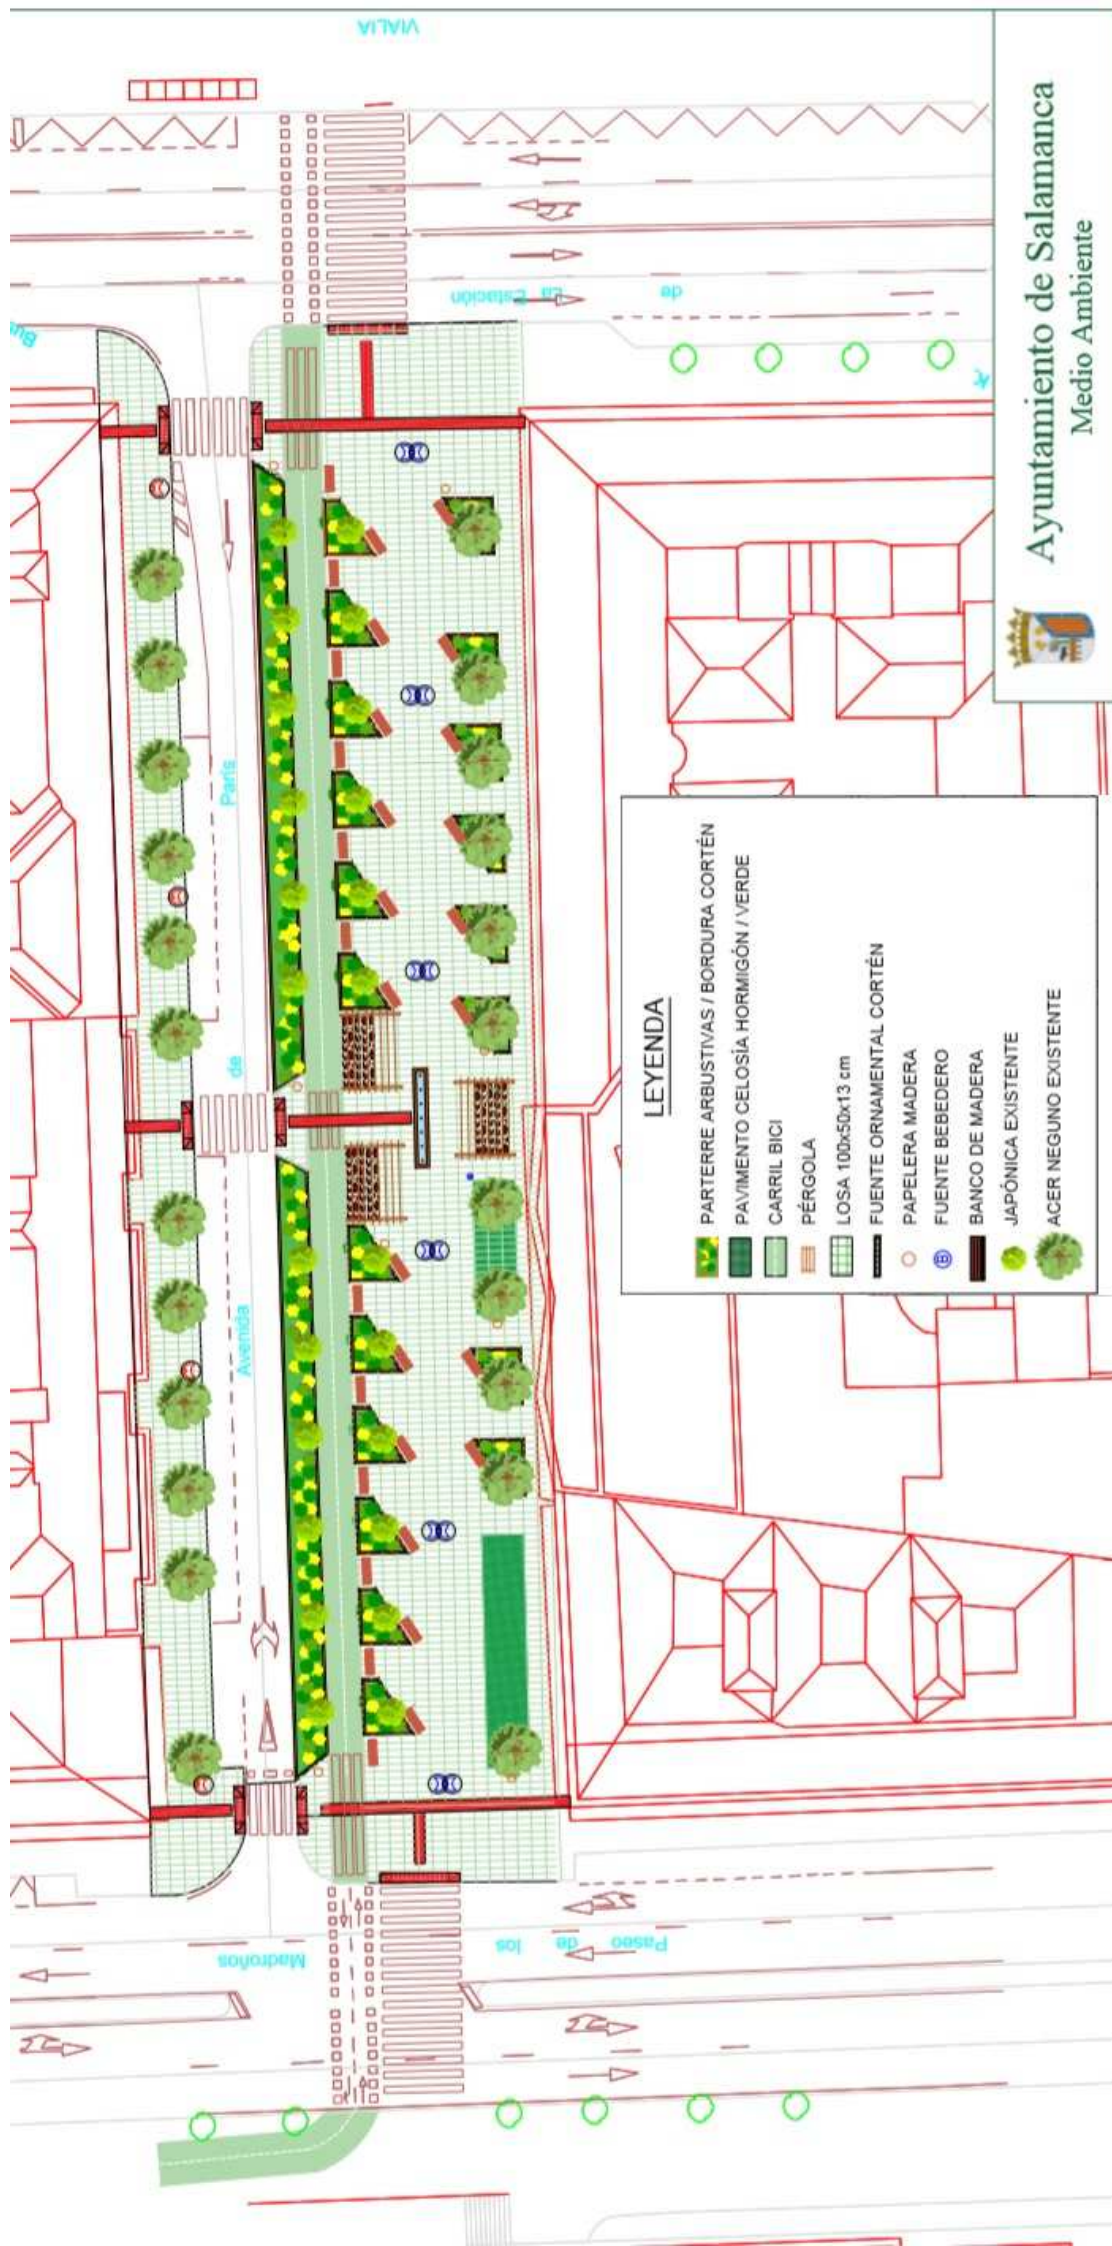


LEYENDA

- PARTERRE ARBUSTIVAS / BORDURA CORTÉN
- PAVIMENTO CELOSÍA HORMIGÓN / VERDE
- CARRIL BICI
- PÉRGOLA
- LOSA 100x50x13 cm
- FUENTE ORNAMENTAL CORTÉN
- PAPELERA MADERA
- FUENTE BEBEDERO
- BANCO DE MADERA
- JAPONICA EXISTENTE
- ACER NEGUNO EXISTENTE




Ayuntamiento de Salamanca
Medio Ambiente

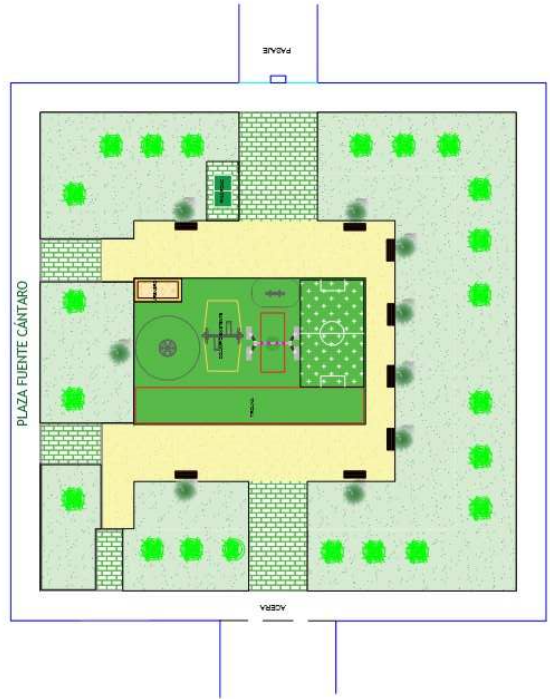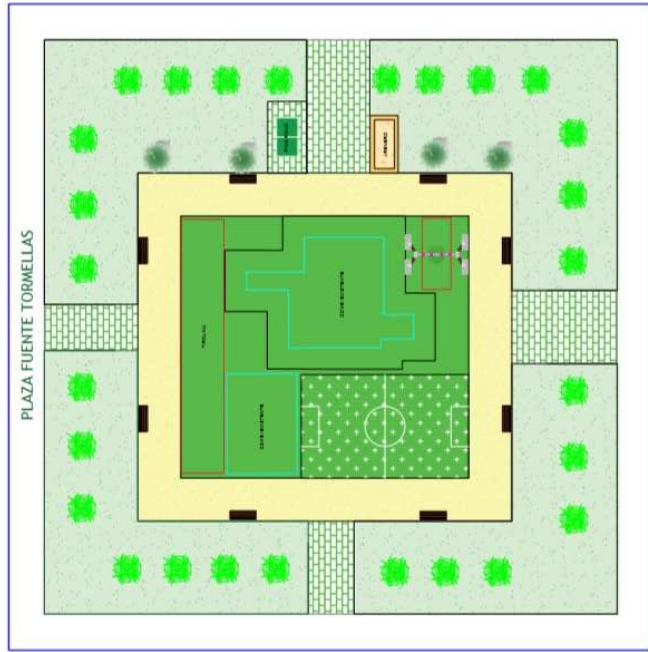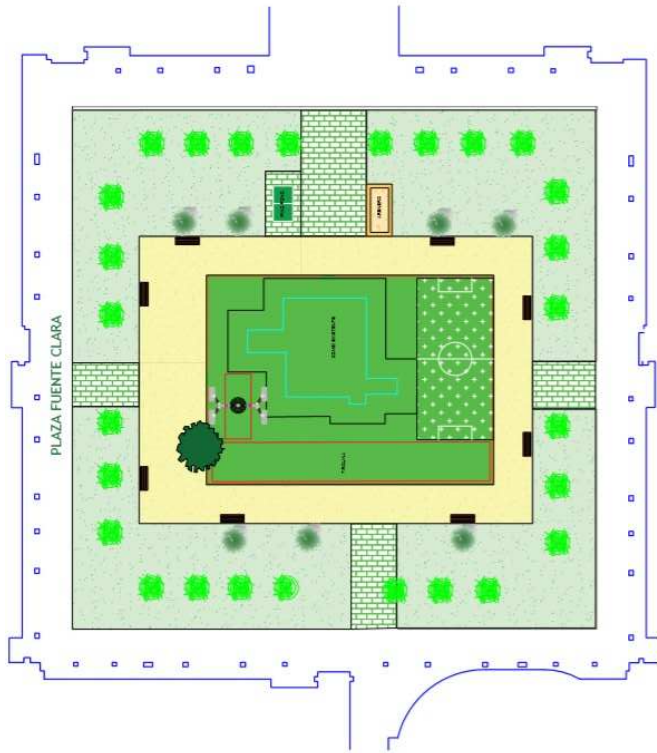

LEYENDA

	PAVIMENTO CAUCHO-CESPED
	PAVIMENTO DEPORTIVO
	ZONA VERDE
	ADOQUIN HORMIGÓN
	PAVIMENTO TERRIZO JABRE
	BANCO DE MADERA TIPO OSLO
	PLATANUS EXISTENTE
	HIBISCUS SIRYACUS

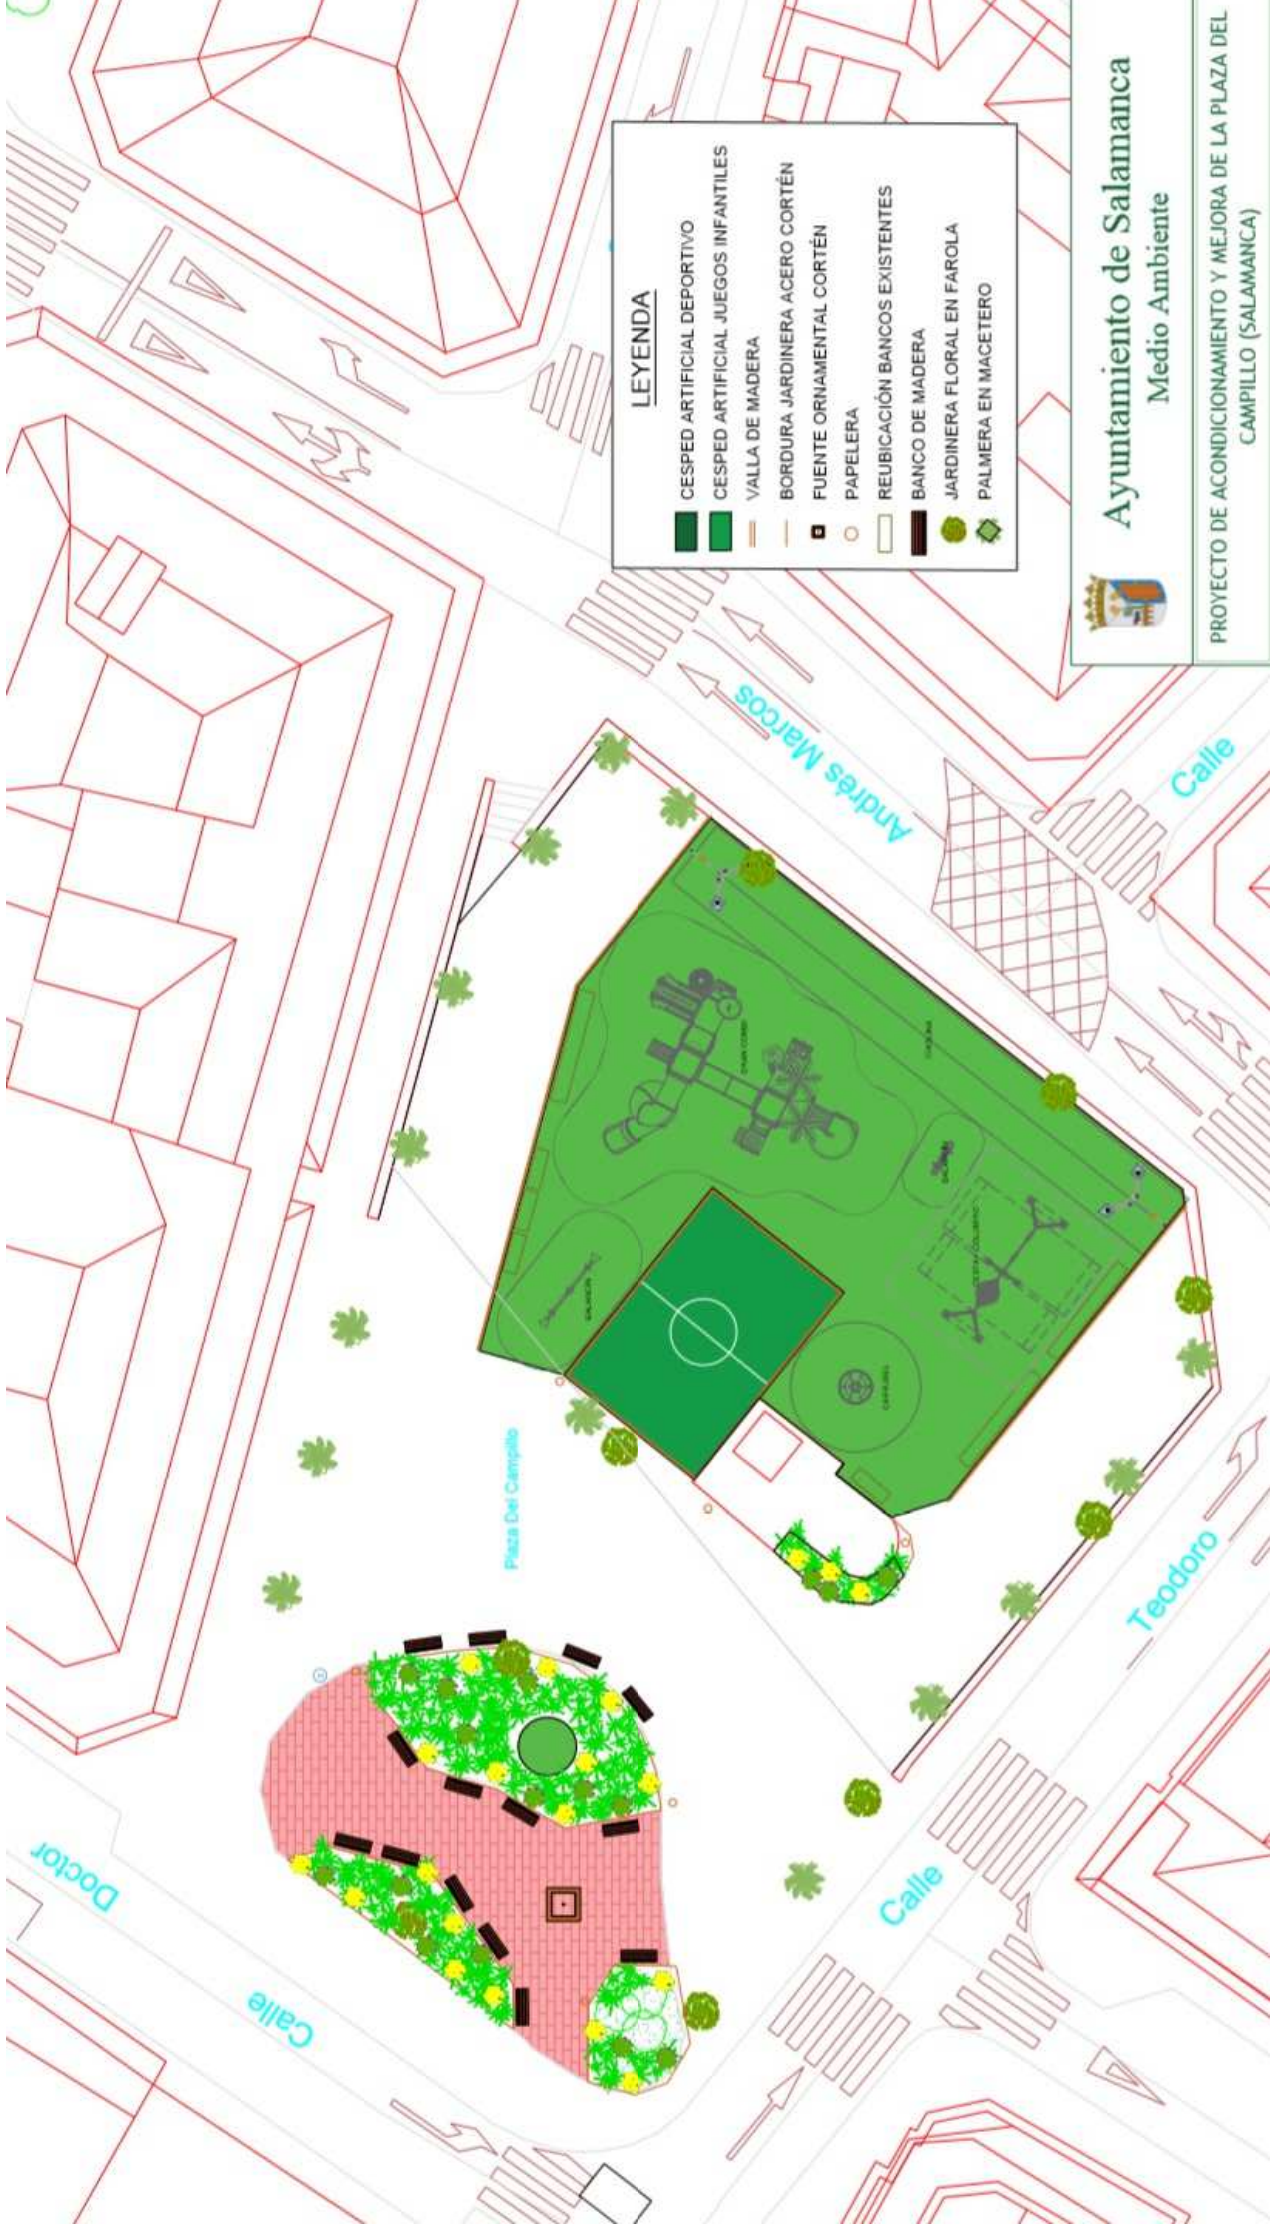

LEYENDA

	CESPED ARTIFICIAL DEPORTIVO
	CESPED ARTIFICIAL JUEGOS INFANTILES
	VALLA DE MADERA
	BORDURA JARDINERA ACERO CORTÉN
	FUENTE ORNAMENTAL CORTÉN
	PAPELERA
	REUBICACIÓN BANCOS EXISTENTES
	BANCO DE MADERA
	JARDINERA FLORAL EN FAROLA
	PALMERA EN MACETERO


Ayuntamiento de Salamanca
 Medio Ambiente
 PROYECTO DE ACONDICIONAMIENTO Y MEJORA DE LA PLAZA DEL CAMPILLO (SALAMANCA)

Plazuela Francisco Botello de Morales

7-9

10-11

13-12

15-14

1-5


LEYENDA


- NUEVOS JUEGOS INFANTILES
- REUBICACIÓN DE JUEGOS EXISTENTES
- LUMINARIA A RENOVAR
- NUEVA LUMINARIA LED
- BANCO DE MADERA SOBRE BANCADA

0 1 2 3 4 5
ESCALA GRÁFICA




Ayuntamiento de Salamanca
MEDIO AMBIENTE

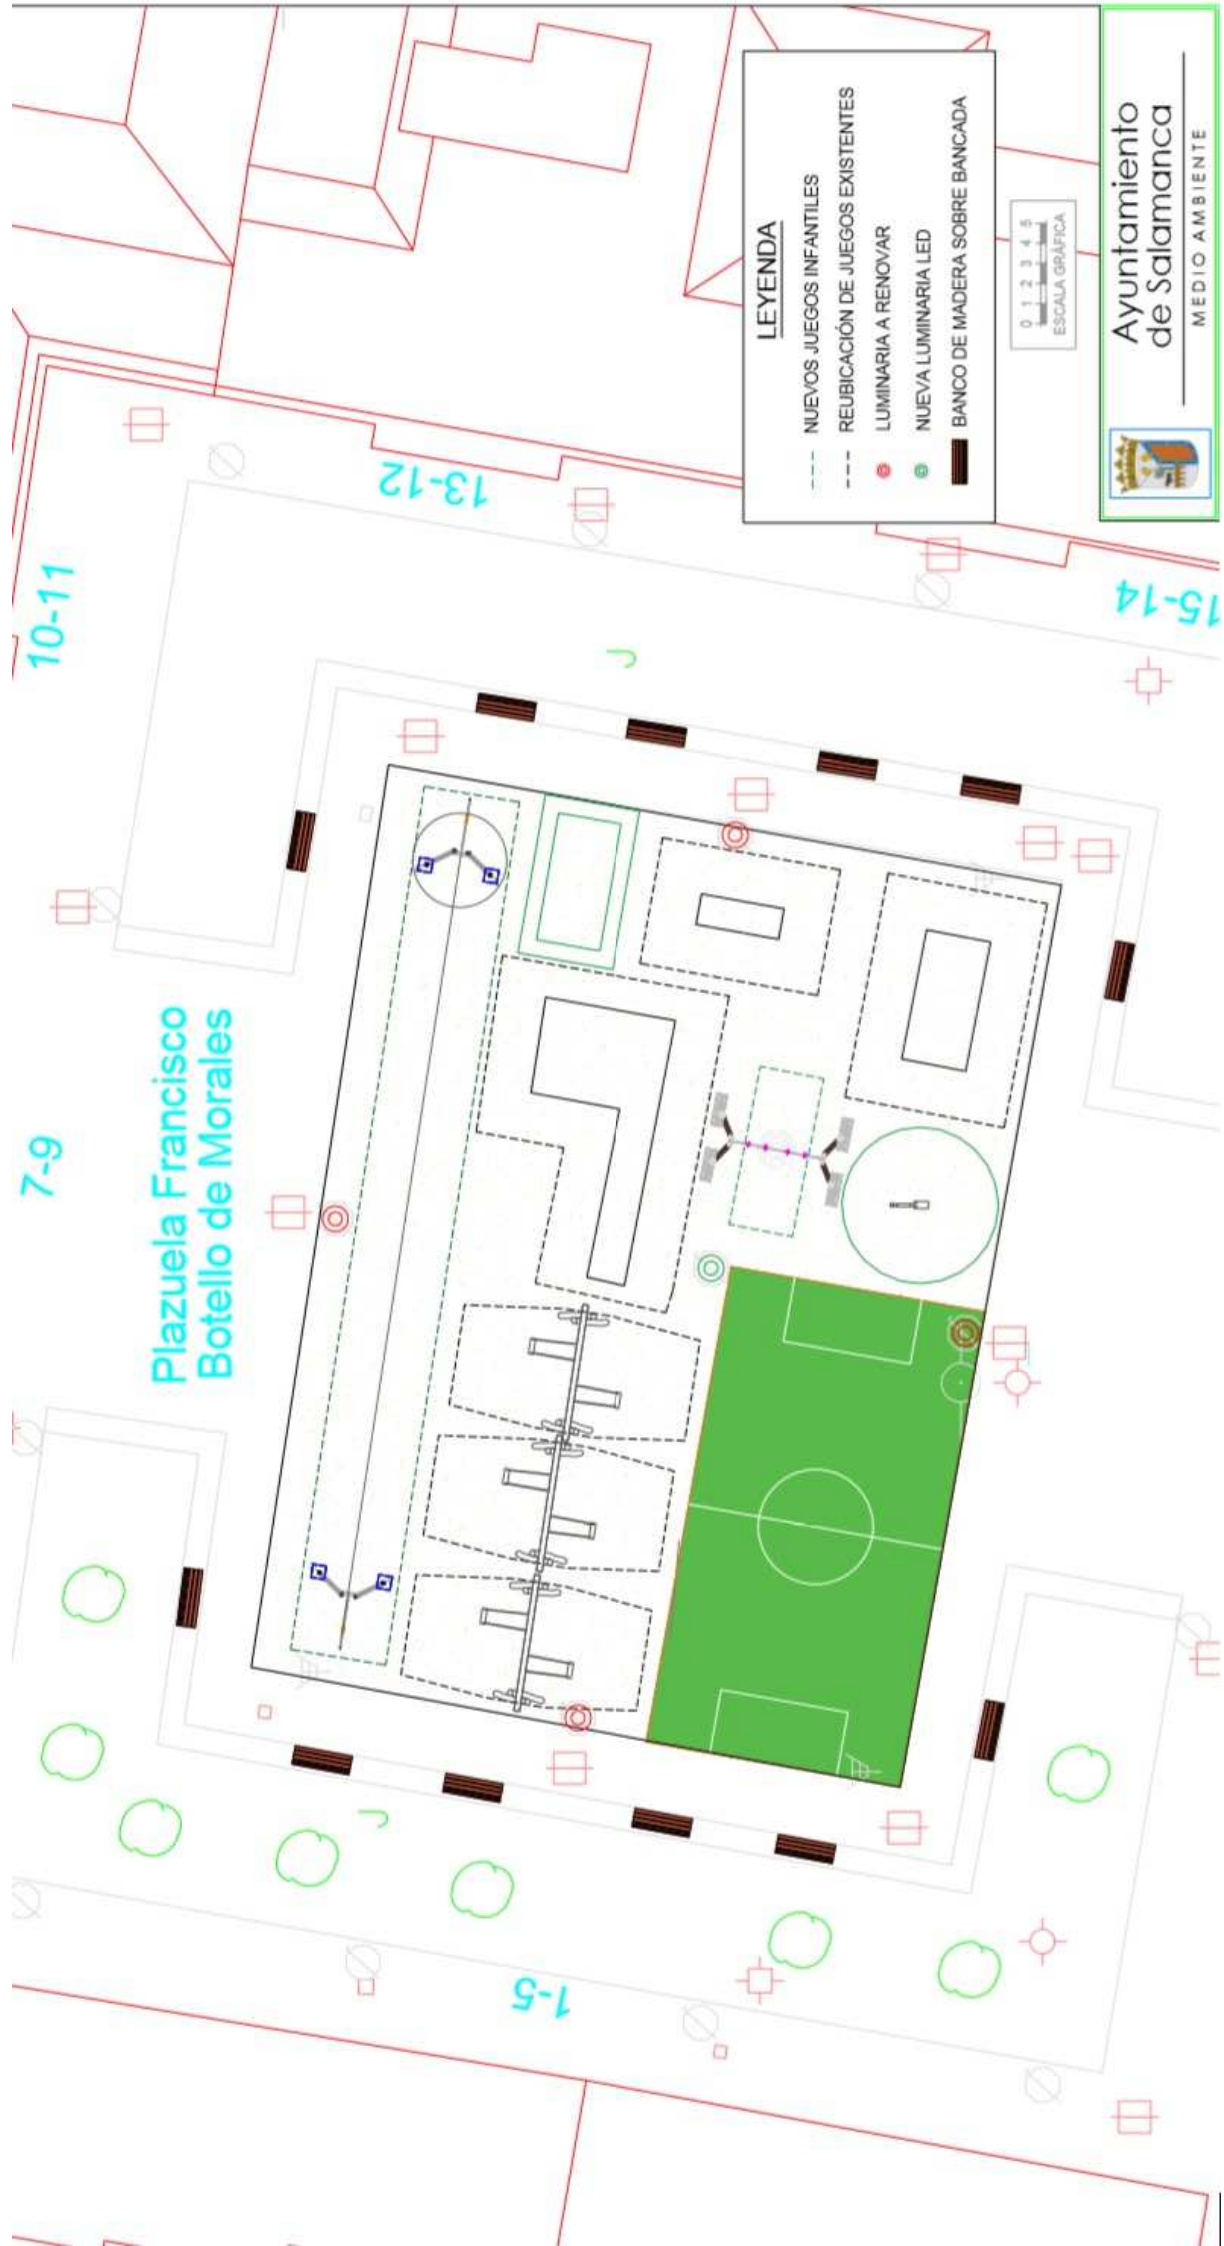

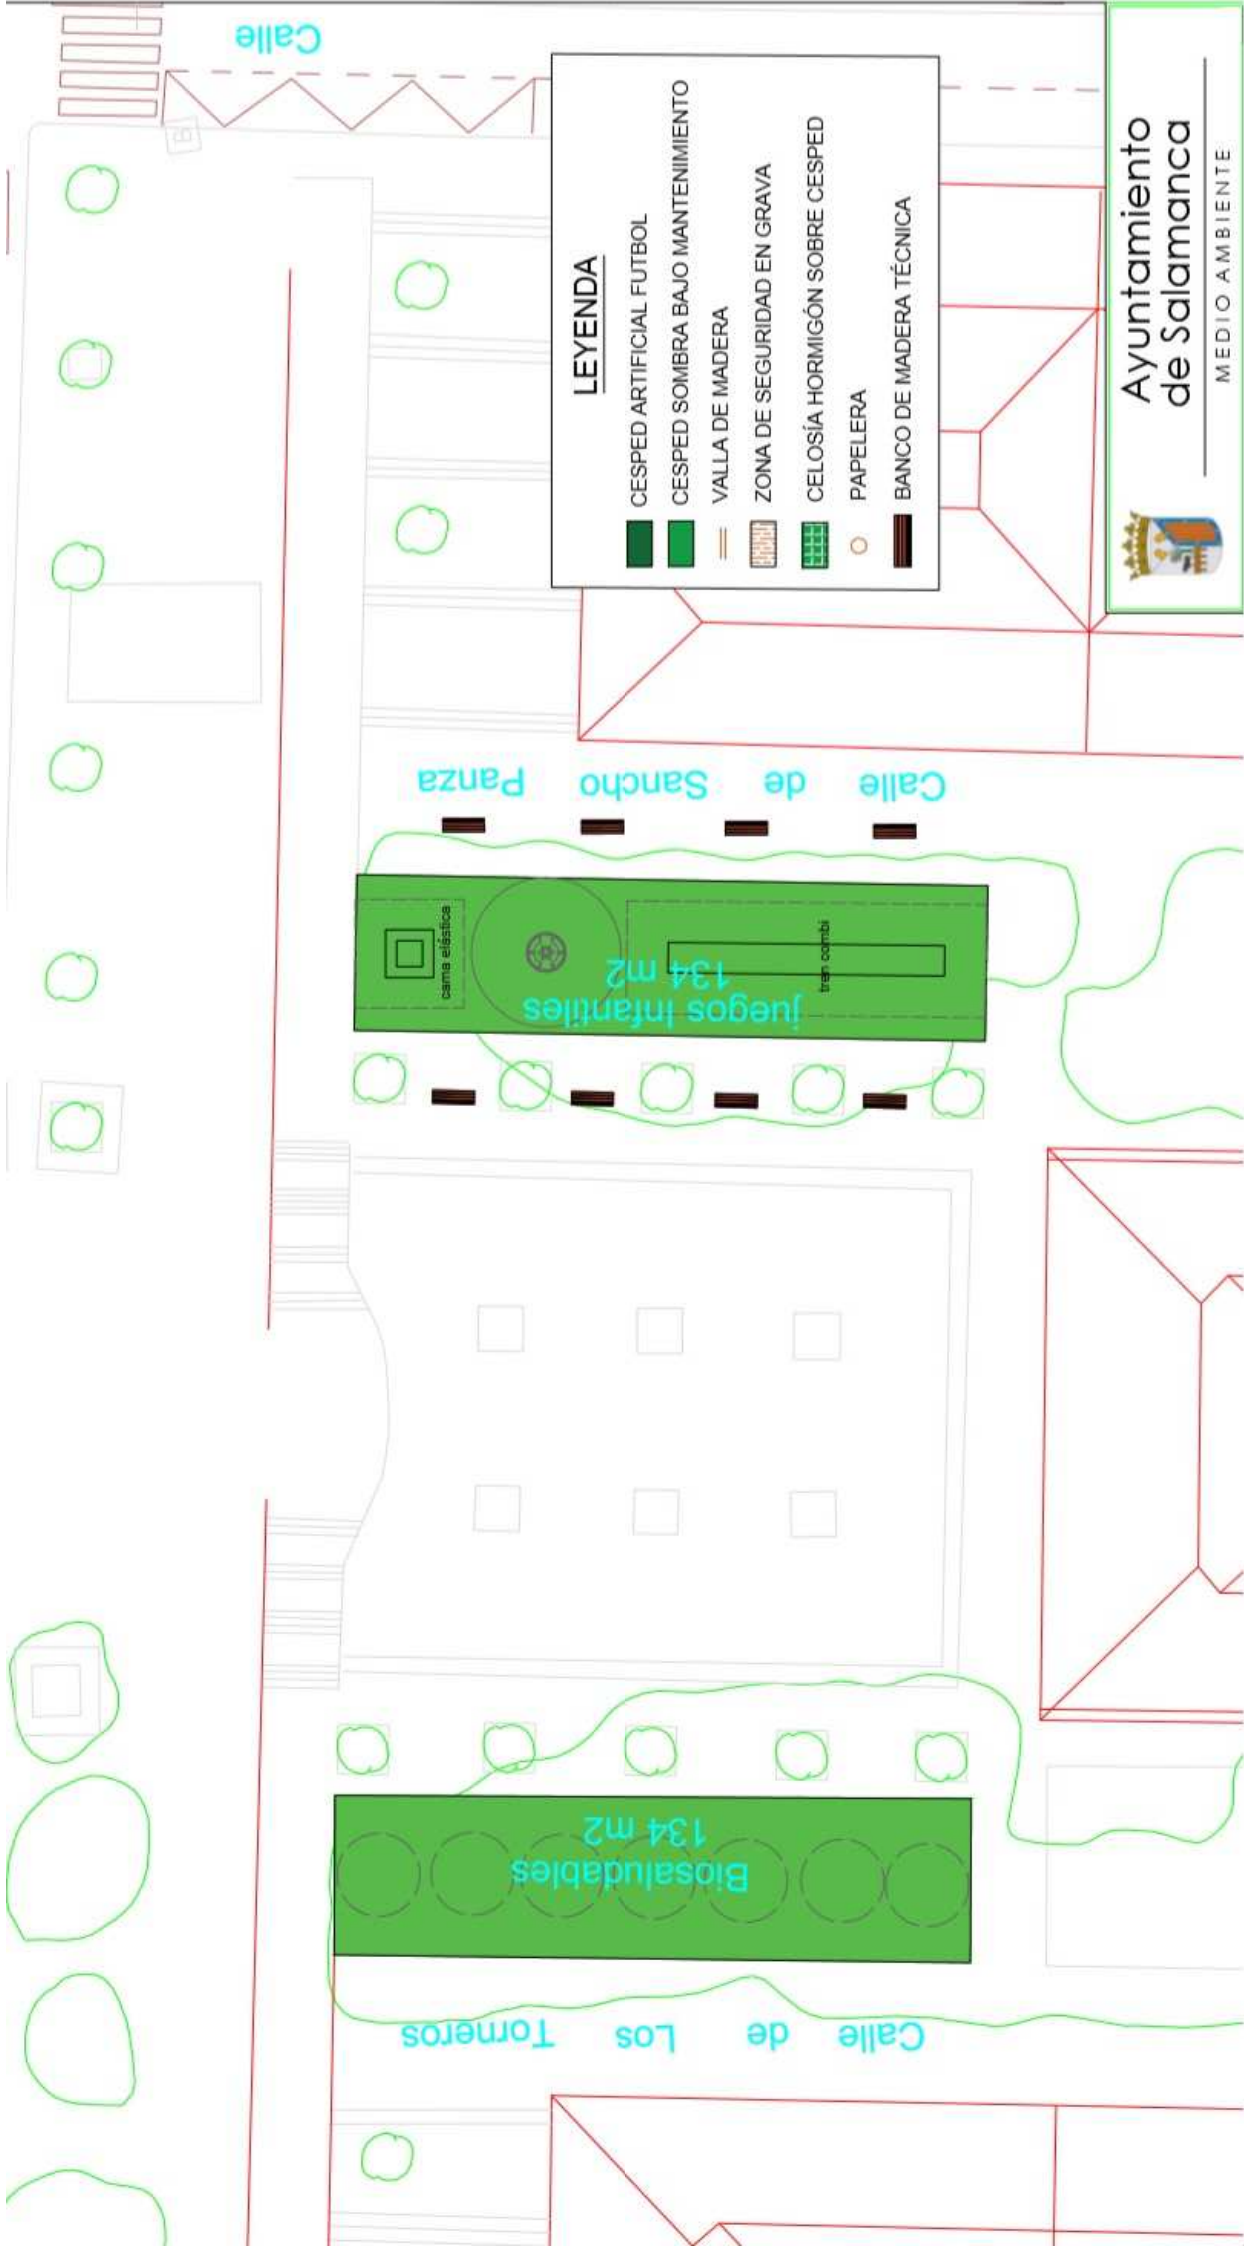


LEYENDA

-  CESPED ARTIFICIAL FUTBOL
-  CESPED SOMBRA BAJO MANTENIMIENTO
-  VALLA DE MADERA
-  ZONA DE SEGURIDAD EN GRAVA
-  CELOSÍA HORMIGÓN SOBRE CESPED
-  PAPELERA
-  BANCO DE MADERA TÉCNICA



Ayuntamiento de Salamanca
 MEDIO AMBIENTE



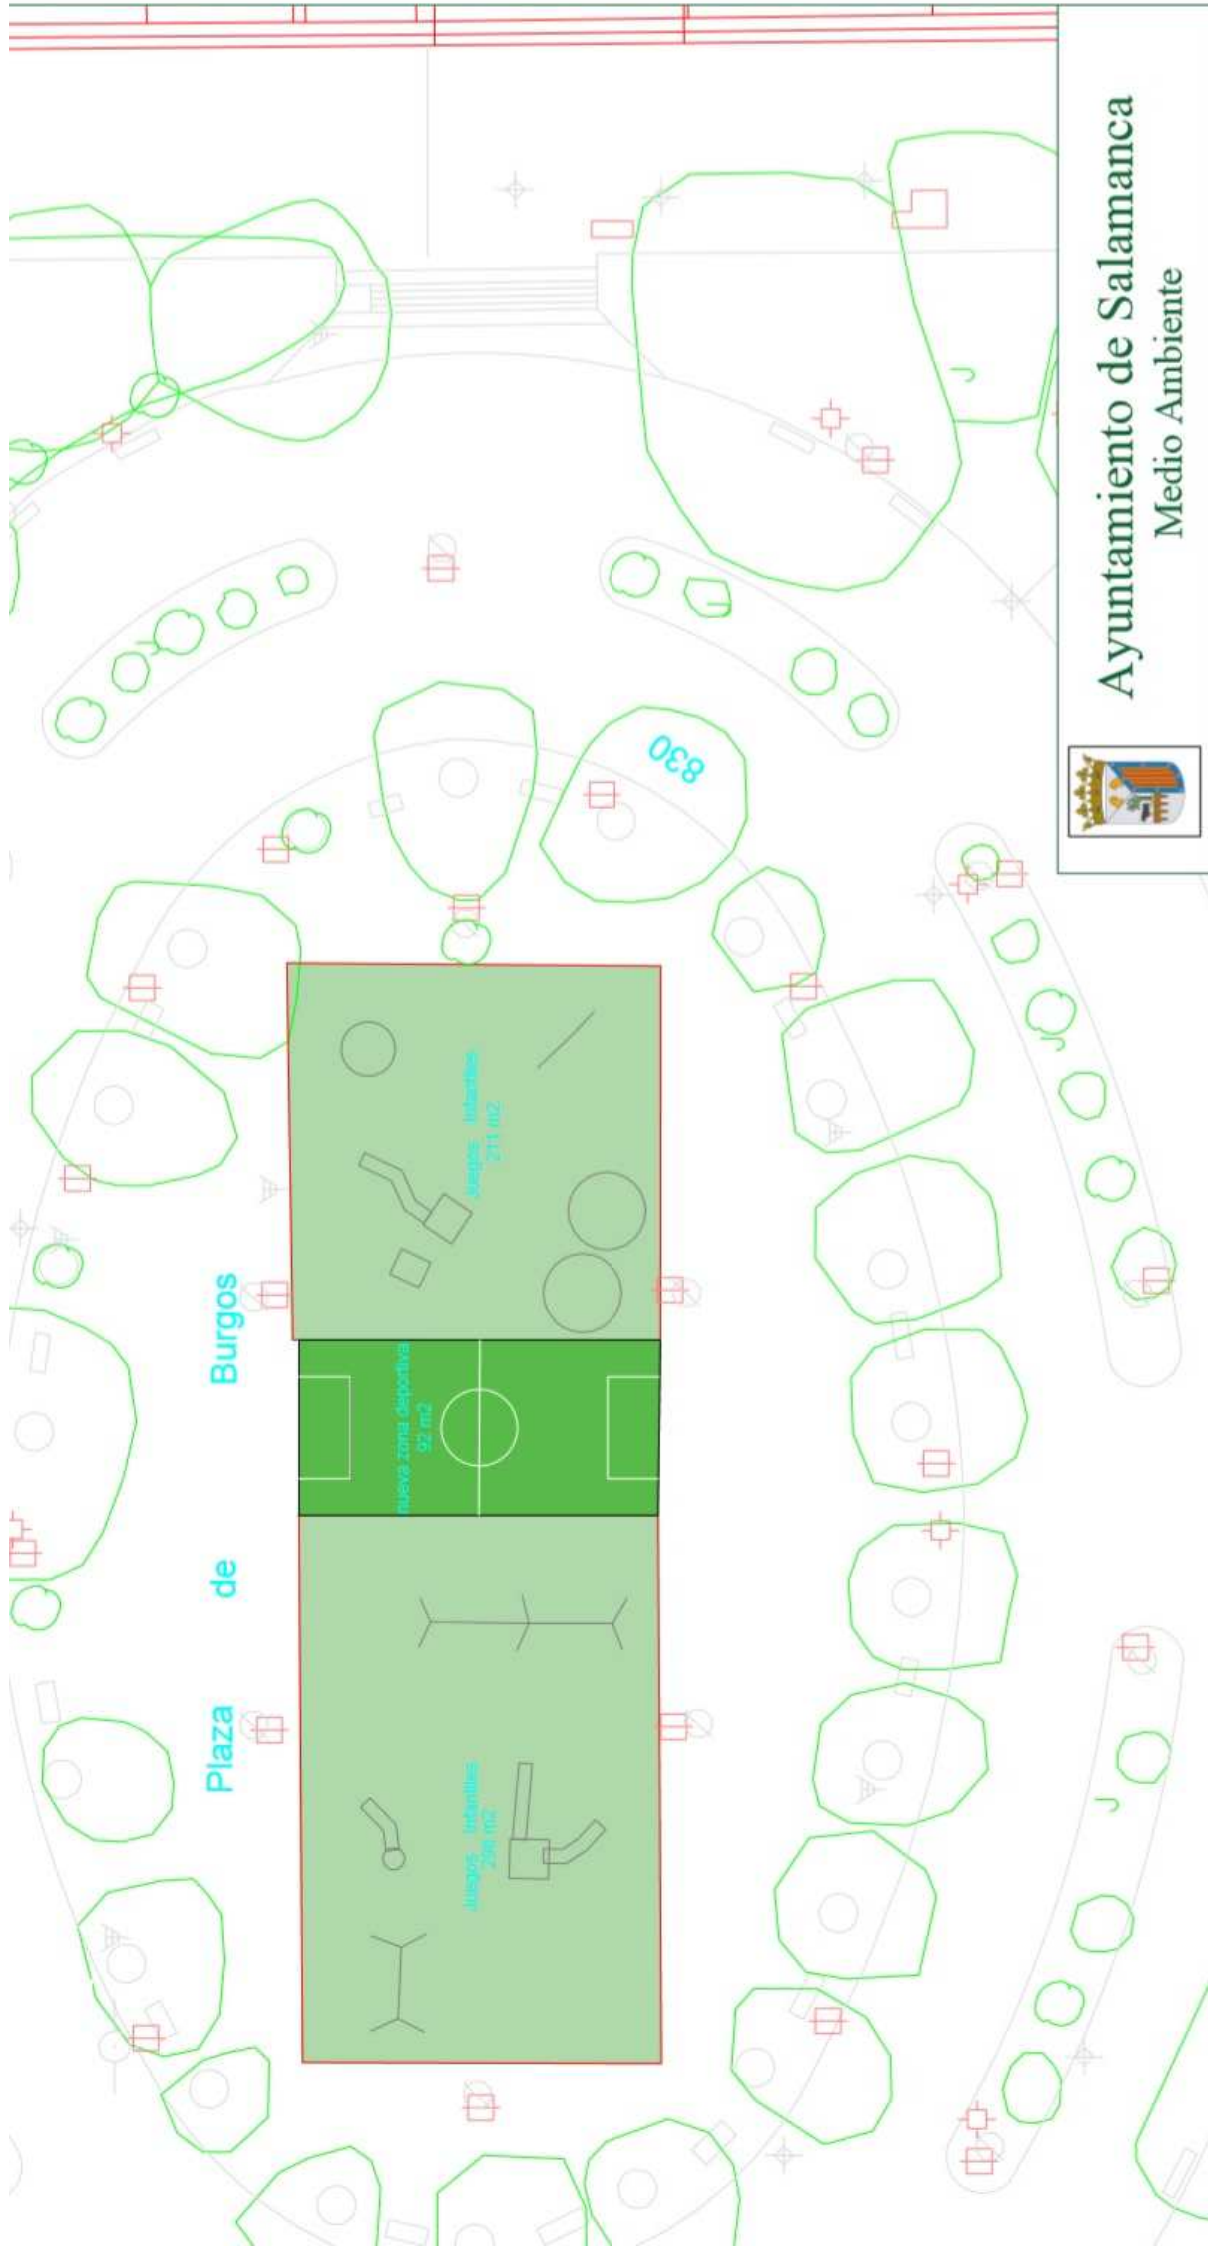

Plaza de Burgos

juegos infantiles 249 m²

nueva zona deportiva 92 m²

juegos infantiles 211 m²





LEYENDA

- CESPED ARTIFICIAL DEPORTIVO
- CESPED ARTIFICIAL JUEGOS INFANTILES
- VALLA DE MADERA
- FUENTE BEBEDERO



Ayuntamiento de Salamanca
Medio Ambiente